

SCUOLA SECONDARIA II° GRADO  
"ALBERTO BAGGI"

Via San Luca n.55  
Sassuolo (Mo)

oggetto:  
**SERVIZIO SPALATURA NEVE**  
EDIFICI SCOLASTICI

elaborato:

PLANIMETRIA

**LEGENDA:**

**AREE DI COMPETENZA:**



Appalto STRADE



Appalto EDIFICI\_1^ fase  
(prima dell'apertura delle scuole)




Appalto EDIFICI\_2^ fase  
(dopo l'apertura delle scuole)



Servizio C.I.R.



AREE DA SGOMBERARE  
(schema sommario)

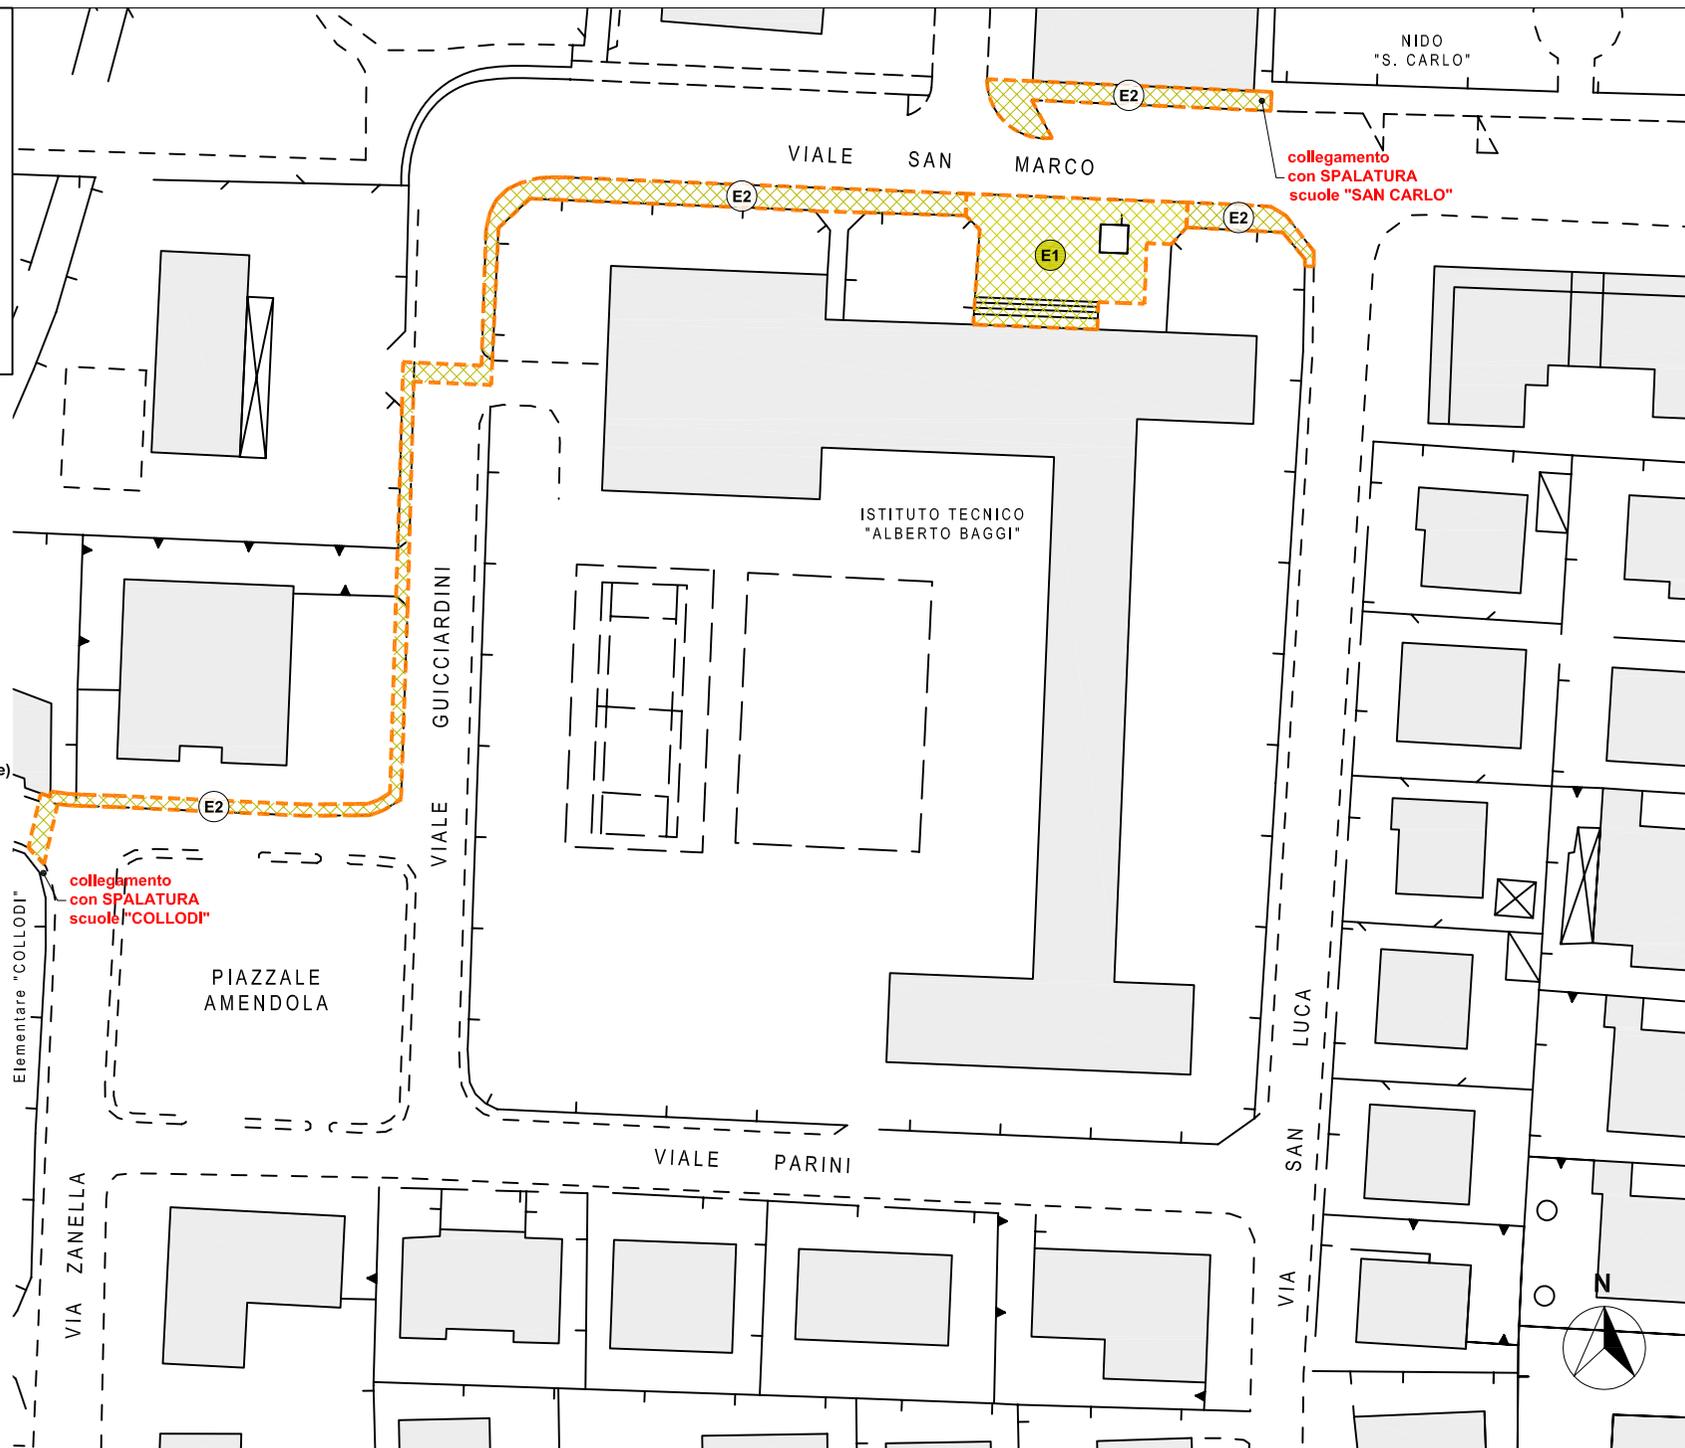

collegamento  
con SPALATURA  
scuole "SAN CARLO"

collegamento  
con SPALATURA  
scuole "COLLODI"

SCUOLA SECONDARIA II° GRADO  
"DON MAGNANI" e "A. VOLTA"

Piazza Falcone e Borsellino n. 3 e 5  
Sassuolo (Mo)

oggetto:  
**SERVIZIO SPALATURA NEVE**  
EDIFICI SCOLASTICI

elaborato:

PLANIMETRIA

**LEGENDA:**

**AREE DI COMPETENZA:**



Appalto STRADE



Appalto EDIFICI\_1^ fase  
(prima dell'apertura delle scuole)




Appalto EDIFICI\_2^ fase  
(dopo l'apertura delle scuole)



Servizio C.I.R.



AREE DA SGOMBERARE  
(schema sommarlo)

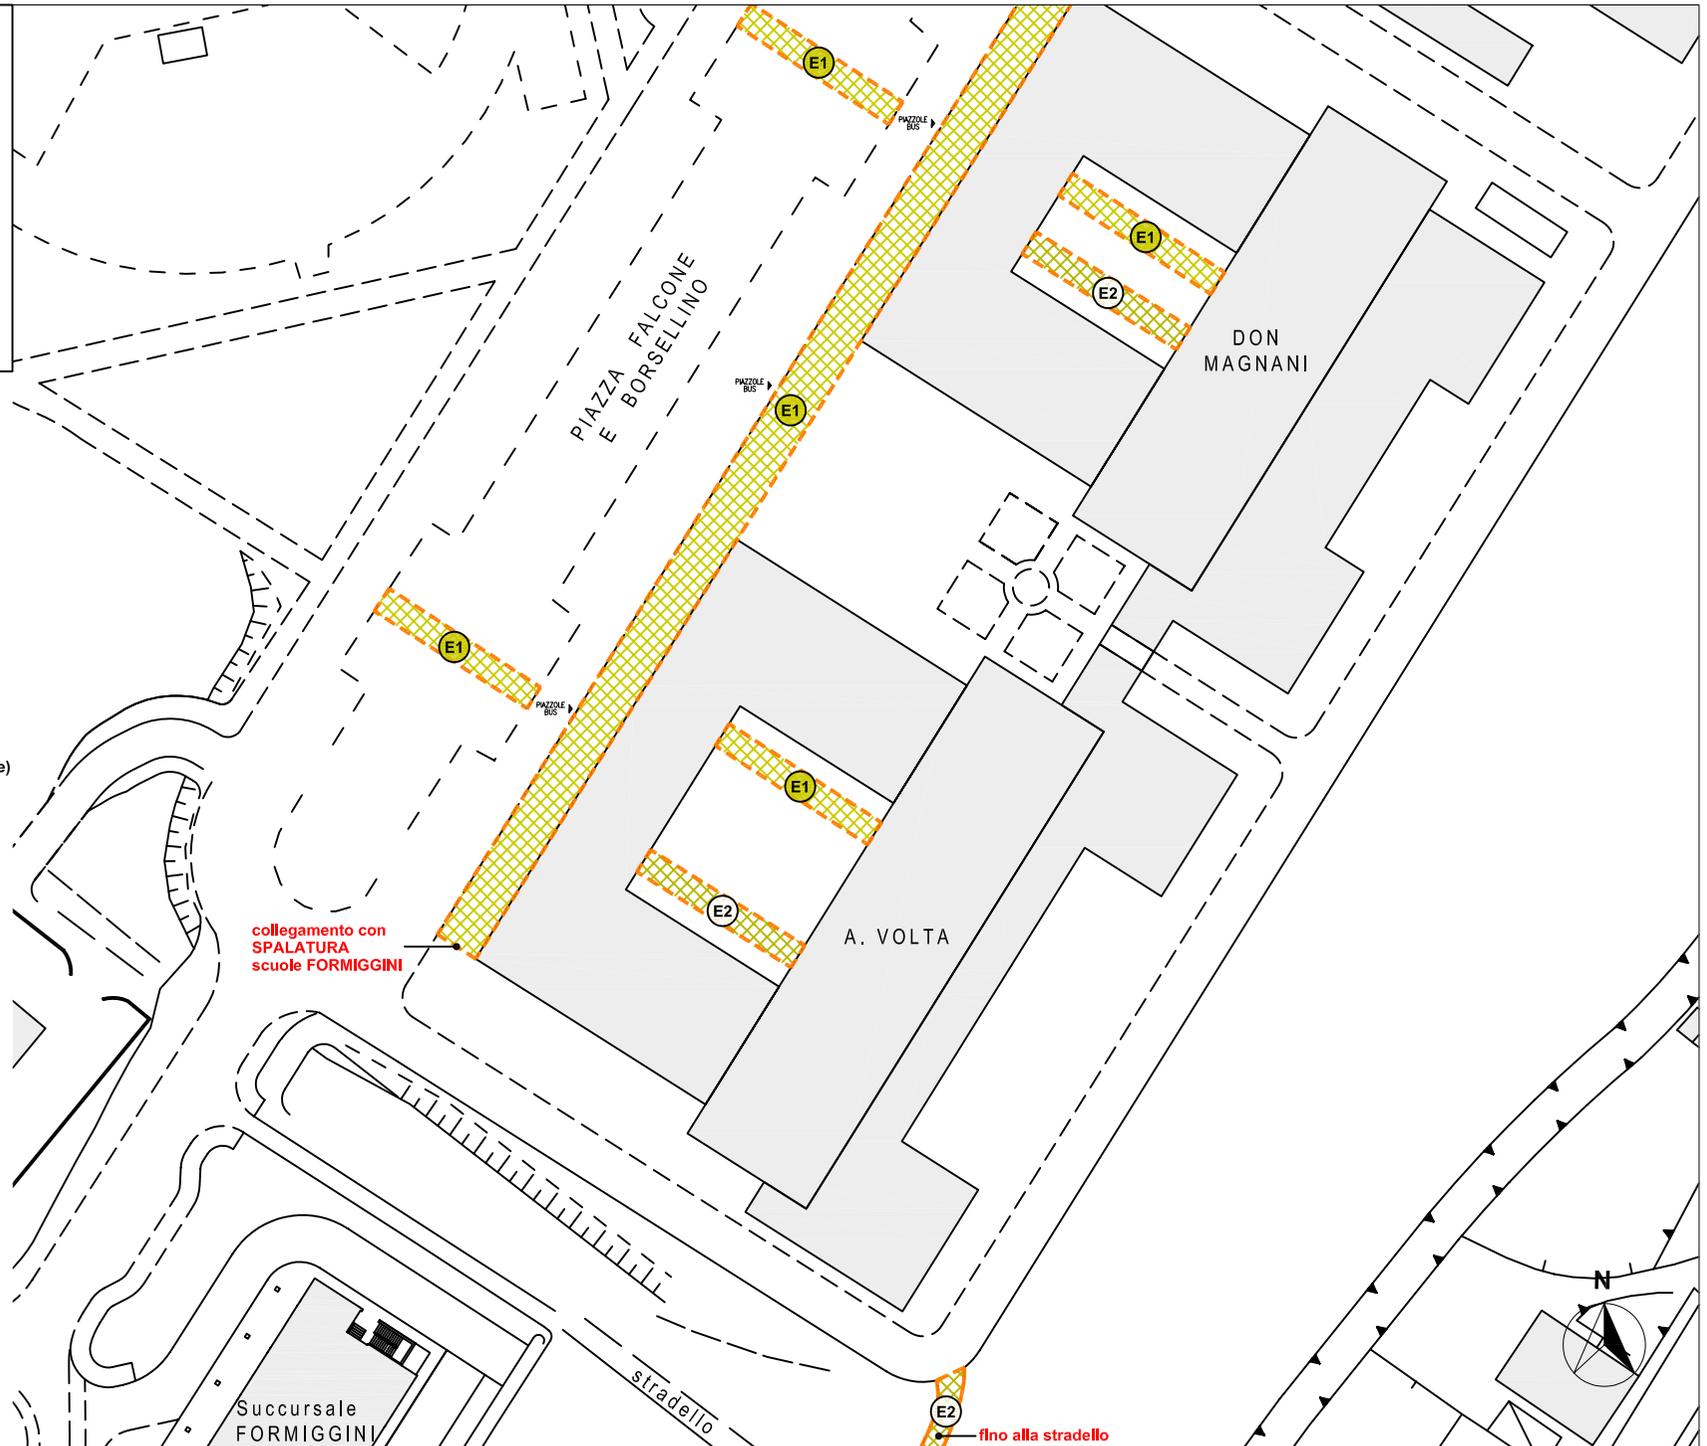

SCUOLA SECONDARIA II° GRADO  
"A. F. FORMIGGINI"

Via Bologna n.1  
Sassuolo (Mo)

oggetto:

elaborato:

SERVIZIO SPALATURA NEVE  
EDIFICI SCOLASTICI

PLANIMETRIA

LEGENDA:

AREE DI COMPETENZA:



Appalto STRADE



Appalto EDIFICI\_1^ fase  
(prima dell'apertura delle scuole)




Appalto EDIFICI\_2^ fase  
(dopo l'apertura delle scuole)



Servizio C.I.R.



AREE DA SGOMBERARE  
(schema sommarlo)

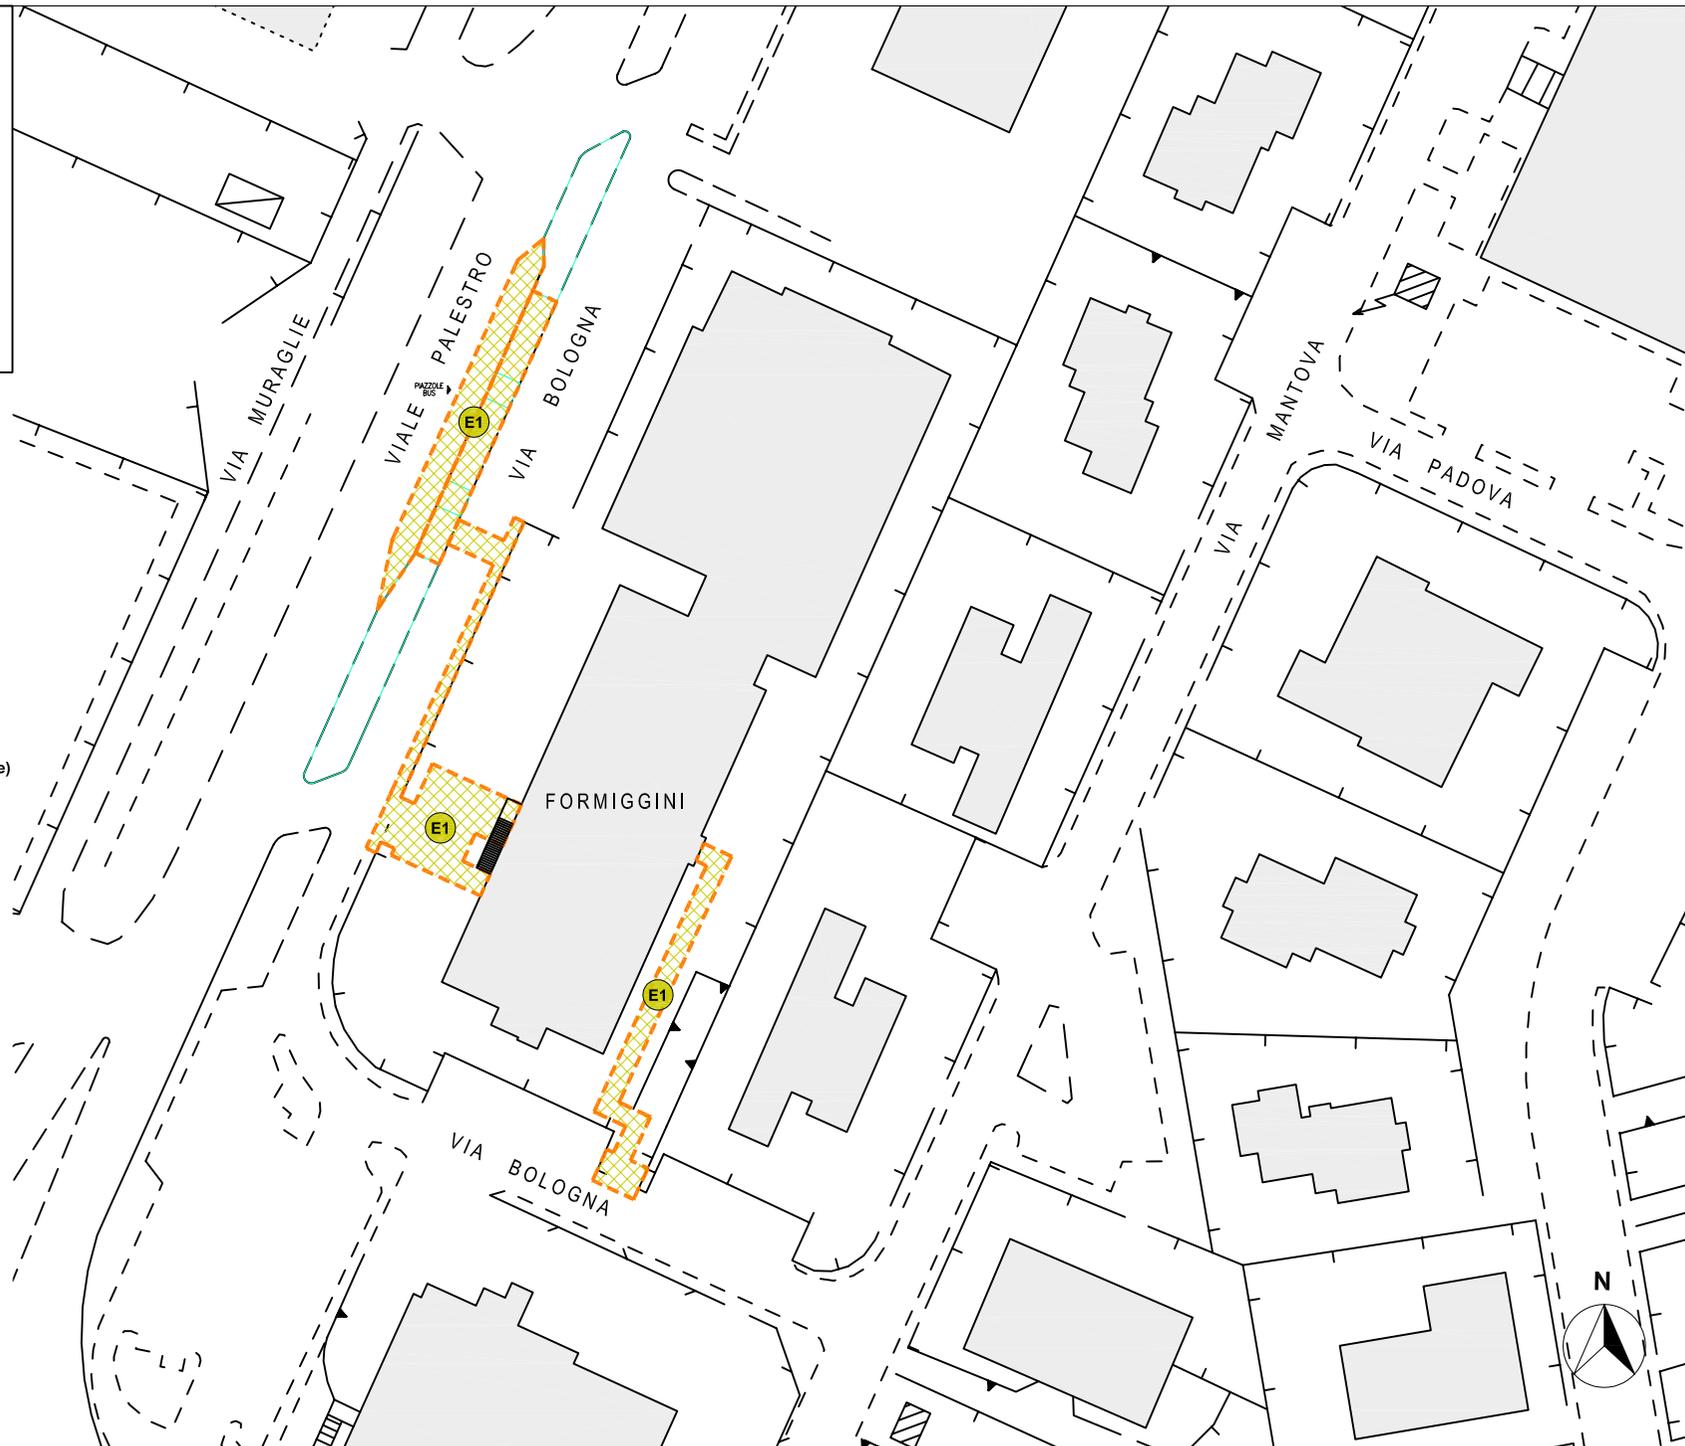

SCUOLA SECONDARIA II° GRADO  
"A.F. FORMIGGINI"  
- succursale -

Piazza Falcone e Borsellino  
Sassuolo (Mo)

oggetto:

elaborato:

SERVIZIO SPALATURA NEVE  
EDIFICI SCOLASTICI

PLANIMETRIA

LEGENDA:

AREE DI COMPETENZA:



Appalto STRADE



Appalto EDIFICI\_1^ fase  
(prima dell'apertura delle scuole)




Appalto EDIFICI\_2^ fase  
(dopo l'apertura delle scuole)



Servizio C.I.R.



AREE DA SGOMBERARE  
(schema sommarlo)

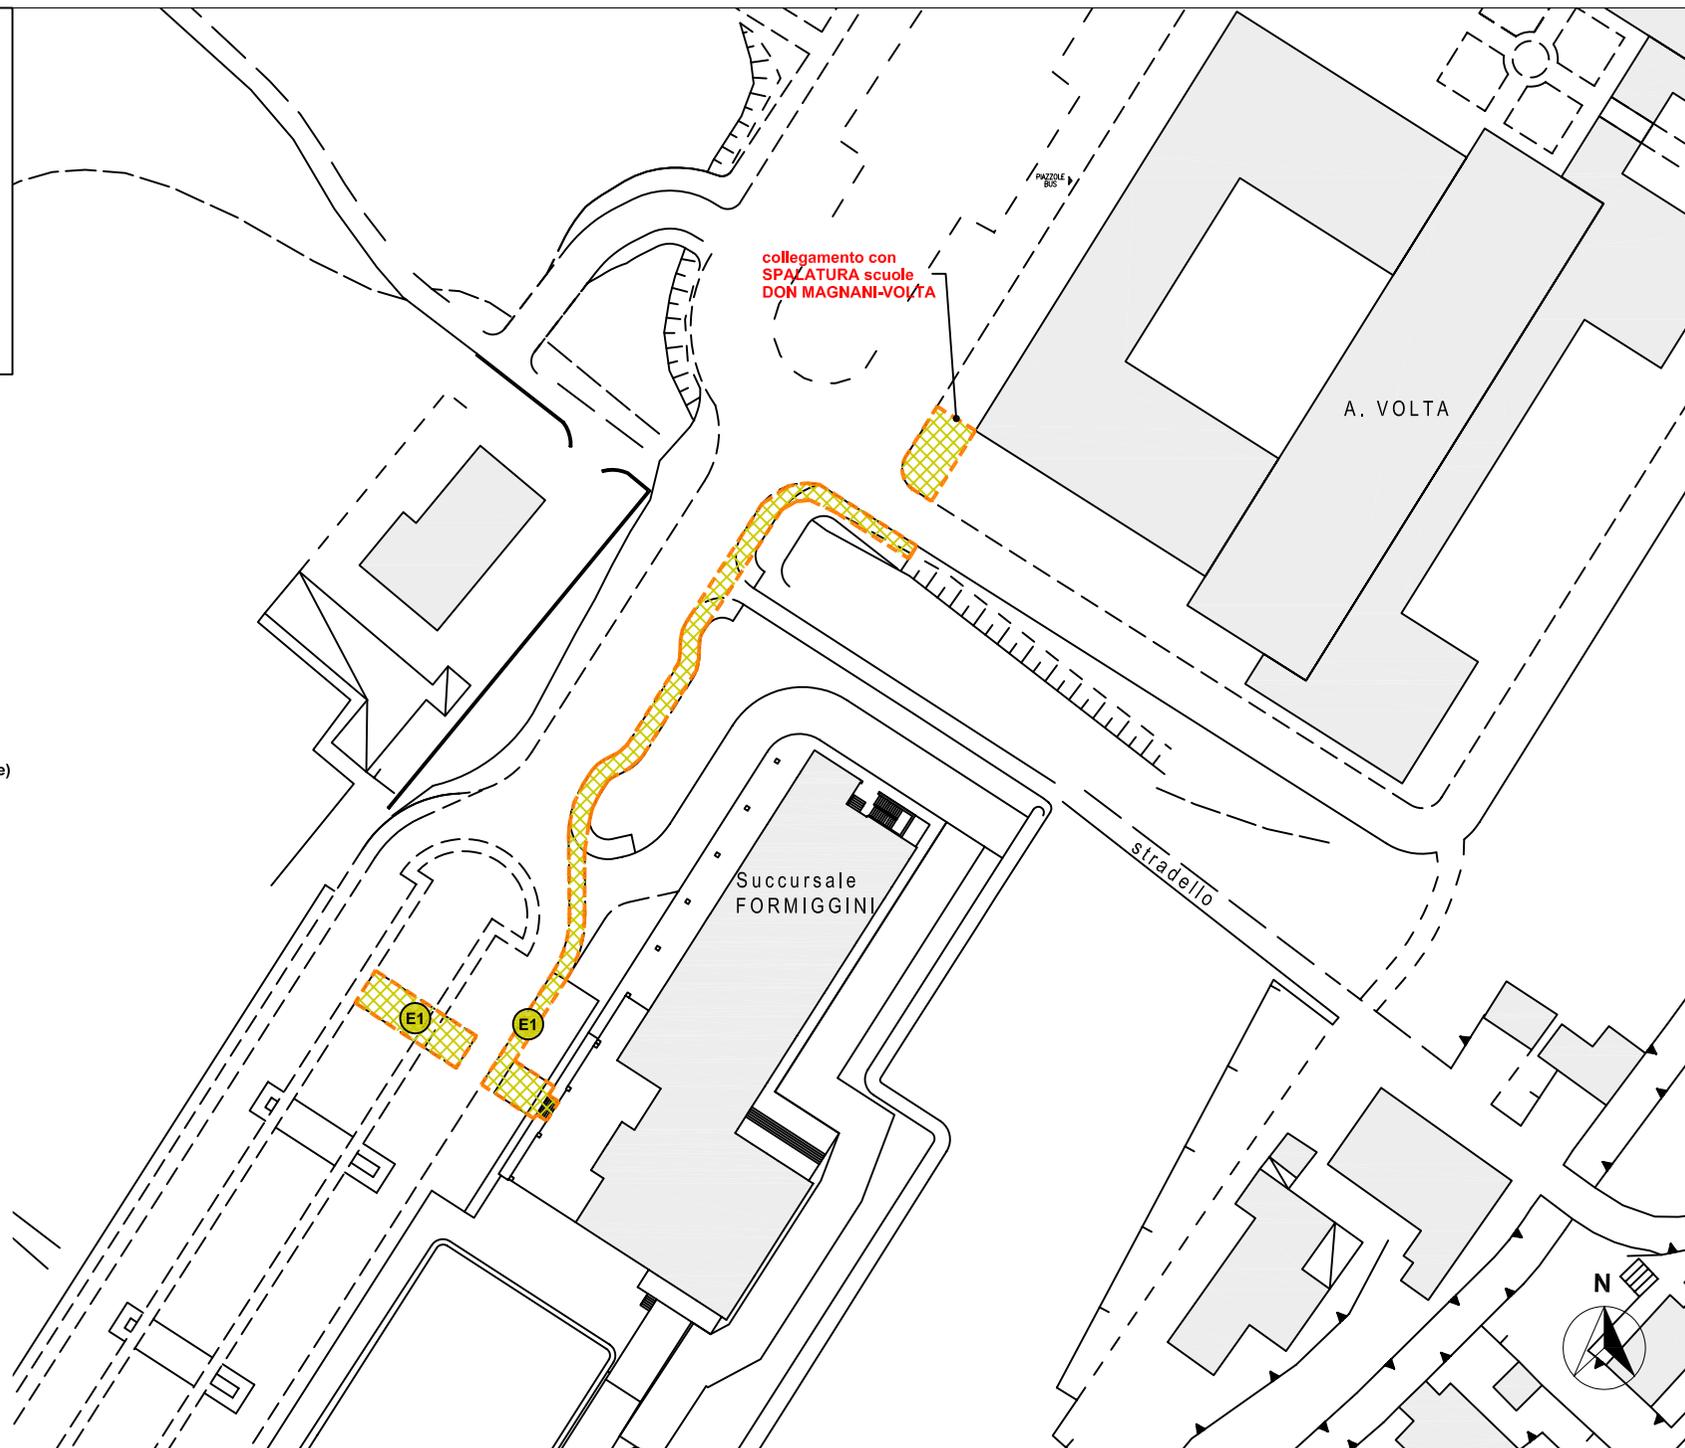

SCUOLA SECONDARIA II° GRADO  
"ELSA MORANTE"

Viale F. Selmi n.16  
Sassuolo (Mo)

oggetto:

SERVIZIO SPALATURA NEVE  
EDIFICI SCOLASTICI

elaborato:

PLANIMETRIA

LEGENDA:

AREE DI COMPETENZA:



Appalto STRADE



Appalto EDIFICI\_1ª fase  
(prima dell'apertura delle scuole)



Appalto EDIFICI\_2ª fase  
(dopo l'apertura delle scuole)



Servizio C.I.R.



AREE DA SGOMBERARE  
(schema sommarlo)



SCUOLA SECONDARIA II° GRADO  
**"ELSA MORANTE"**  
- succursale -

Viale San Francesco n. 10  
Sassuolo (Mo)

oggetto:  
**SERVIZIO SPALATURA NEVE**  
EDIFICI SCOLASTICI

elaborato:

PLANIMETRIA

**LEGENDA:**

**AREE DI COMPETENZA:**



Appalto STRADE



Appalto EDIFICI\_1^ fase  
(prima dell'apertura delle scuole)



Appalto EDIFICI\_2^ fase  
(dopo l'apertura delle scuole)



Servizio C.I.R.



AREE DA SGOMBERARE  
(schema sommarlo)

