



## VARIANTE AL PUA "San Polo"

AMBITO AC SUB. D2

**Committenza:**

- **Lenzotti Silvia** (C.F.: LNZ SLV 80R70 I462Q) nata a Sassuolo (MO) il 30/10/1980 e residente in Via San Polo, 151, Sassuolo (MO), legale rappresentante di FUTURMAC S.R.L. con sede in Sassuolo (MO), P.IVA: 02063040360.
- **Lenzotti Edda** (C.F.: LNZ DDE 42C65 I462N) nata a Sassuolo (MO) il 25/03/1942 e residente in Viale Francesco Petrarca, 6, Sassuolo (MO).

**Proprietà:**

- **Lenzotti Silvia** (C.F.: LNZ SLV 80R70 I462Q) nata a Sassuolo (MO) il 30/10/1980 e residente in Via San Polo, 151, Sassuolo (MO), legale rappresentante di FUTURMAC S.R.L. con sede in Via Vespucci, 8, Sassuolo (MO), P.IVA: 02063040360.
- **Lenzotti Edda** (C.F.: LNZ DDE 42C65 I462N) nata a Sassuolo (MO) il 25/03/1942 e residente in Viale Francesco Petrarca, 6, Sassuolo (MO).
- **Lenzotti Eugenio** (C.F.: LNZ GNE 52C28 I462J) nato a Sassuolo (MO) il 28/03/1952 e residente in Via San Polo, 151, Sassuolo (MO).
- **Borghi Claudia** (C.F.: BRG CLD 54M62 B819Z) nata Carpi (MO) il 22/08/1954 e residente in Via San Polo, 151, Sassuolo (MO).
- **Borghi Albertina** (C.F.: BRG LRT 51L62 H061J) nata a Prignano sulla Secchia (MO) il 22/07/1951 e residente in Via San Polo, 27, Sassuolo (MO).
- **Coriani Franco** (C.F.: CRN FNC 50R06 C141H) nato a Castellarano (RE) il 06/10/1950 e residente in Via San Polo, 27, Sassuolo (MO).
- **Compagni Mirella** (C.F.: CMP MLL 62B44 F257F) nata a Modena (MO) il 04/02/1962 e residente in Via San Polo, 29, Sassuolo (MO).
- **San Polo S.R.L.** con sede in Via Ercole Pietro Gherardi, 29, Modena, P.IVA: 02775150366.

## TAVOLA 1 Inquadramento territoriale ed urbanistico

Progettista:  
Ing. Claudio Berselli

Foglio 42,  
mapp. 114 parte, 134, 566 parte, 723 parte,  
771, 772 parte, 774, 775, 780, 783, 786, 789, 790  
Rapporto 1:2000 Sassuolo, Lunedì 2 Novembre 2020

### LEGENDA

--- CONFINE D'AMBITO DEL POC

Estratto di mappa catastale - Scala 1:2000



Ortofoto satellitare (Google 2018) - Scala 1:2000



Estratto del RUE (Tavola 1C Novembre 2016) - Scala 1:2000




Estratto del PSC (Tavola 1C Novembre 2016) - Scala 1:2000



Estratto del PSC (Tavola 2C Giugno 2013) - Scala 1:2000



Estratto del PSC (Tavola 3C Gennaio 2016) - Scala 1:2000

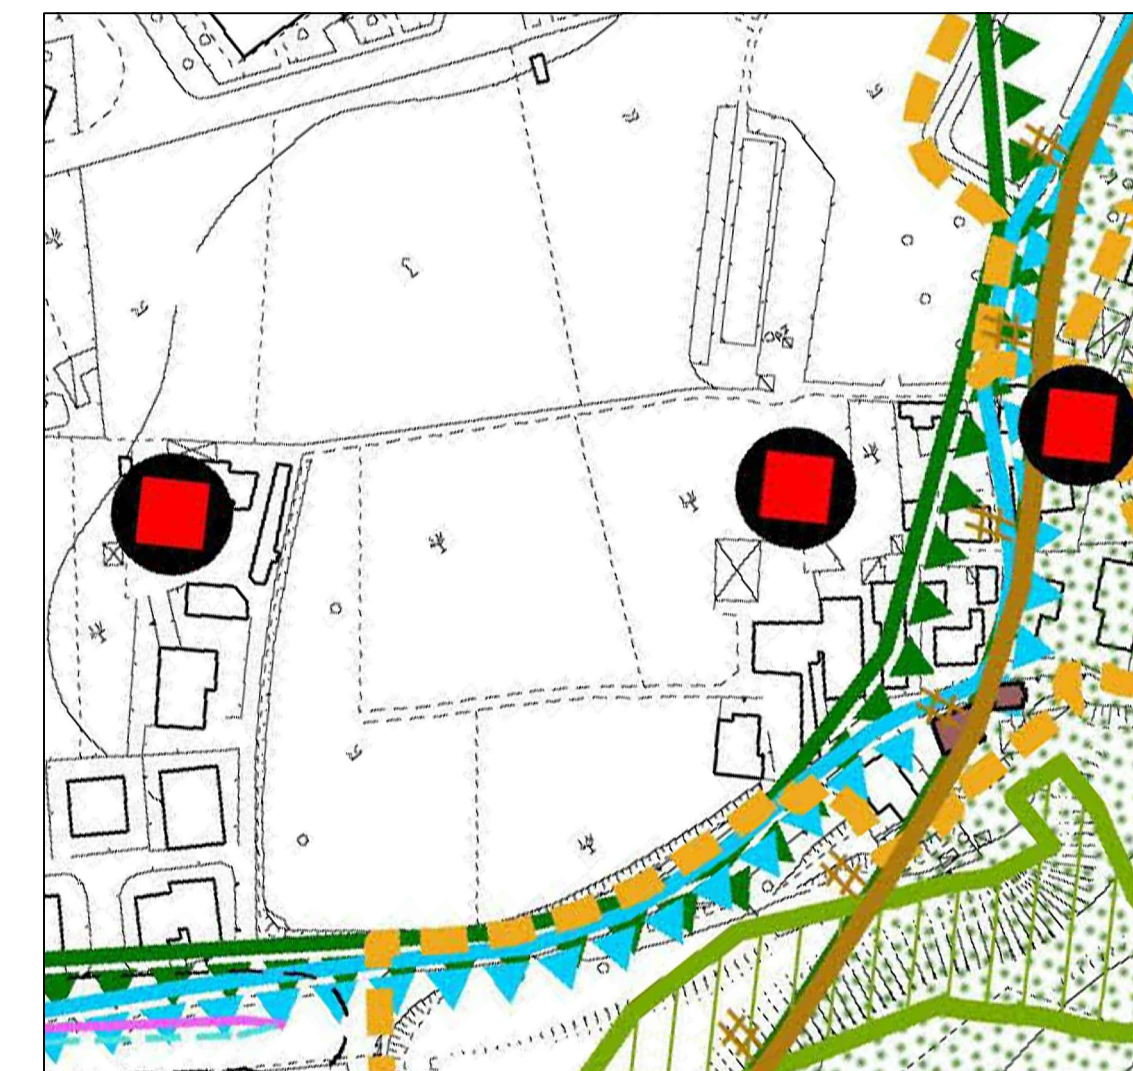

AC	Ambiti urbani consolidati - Art. 40-43
COLL-U.c	Spazi e attrezzature collettive di livello urbano Verde pubblico attrezzato e attrezzature sportive
---	Sub-ambiti soggetti a PUA

◆◆◆	Settori di ricarica tipo B
◆◆◆	Arete di ricarica indiretta della falda
---	Grado di vulnerabilità alto - A

COLL-U.c (Sport)	Spazi e attrezzature collettive di livello urbano attrezzature sportive
---	Sub-ambiti soggetti a PUA o ad interventi unitari convenzionali
d - d1 - d2	Interventi integrativi dei tessuti esistenti, perimetrali, in corso di attuazione o previsti dal PSC
---	Percorsi ciclabili locali ; Tratti esistenti

●	Evidenze archeologiche
---	Limite del territorio urbanizzato 'TU' - Art. 31

