

regione	EMILIA ROMAGNA	provincia	MODENA	comune	SASSUOLO
via	INDIPENDENZA - MURAGLIE		zona urbanistica AN. 1b		
committente I.TER S.p.A. F.LLI SIDOLI SIR DUE S.r.l.			P.O.C. con valenza di P.U.A. di iniziativa privata AMBITO AN. 1b VIA INDIPENDENZA - VIA MURAGLIE		
progettista ASCARI ing. VITTORIO Albo ingegneri di Modena n. 1092			titolo FOGNATURA ACQUE BIANCHE ACQUE NERE		tavola 12
collaboratori: arch. Chiara Tedeschi, arch. Rita Zanantoni arch. Anna Biliato, ing. Piero Ferrari			scala 1 : 1000 operatore 62		
project management			data GIUGNO 2017		
file I.TER spa - 171783 - POC CON VALENZA DI PUA - Tav. n.12 (AR1) - Planim.n.111					

	Limite comparto
	Ambito AN.1b
	Sub Ambito A
	Sub Ambito B


LEGENDA

reti esistenti:	
	Rete MISTA
	Sfioratore Canale di Modena
reti in progetto: ACQUE NERE	
	Rete acque NERE in PVC SN8 UNI EN 1401
	Pozzetto ispezionabile - rete acque NERE
	Collegamento ai lotti della rete acque NERE con pozzetto ispezionabile
	Pendenza
reti in progetto: ACQUE BIANCHE	
	Rete acque BIANCHE in PVC SN8 UNI EN 1401
	Pozzetto ispezionabile - rete acque BIANCHE
	Collegamento ai lotti della rete acque BIANCHE con pozzetto ispezionabile
	Caditoie stradali - UNI EN 124
	Scarico diretto nel Canale di Modena
	Pendenza

PARTICOLARI FOGNATURE

PARTICOLARE ESECUTIVO FOGNATURA BIANCA E NERA
scala 1:20

SEZIONE TIPO IN SEDE STRADALE

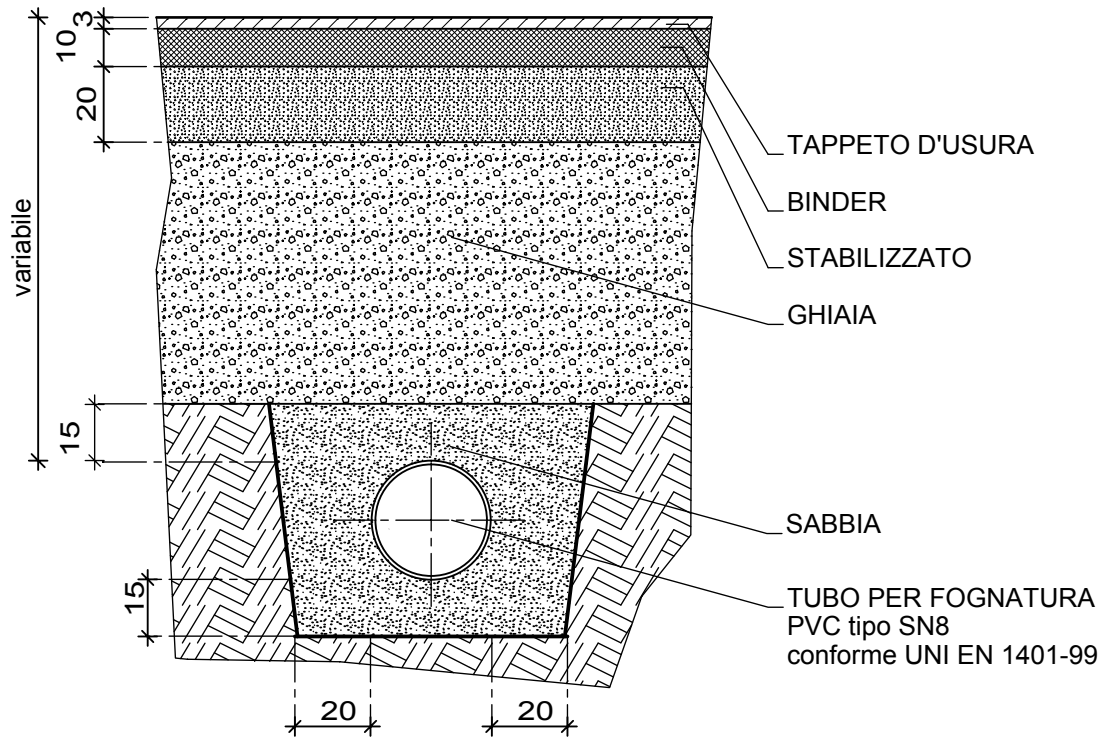

PARTICOLARE ESECUTIVO FOGNATURA BIANCA E NERA
scala 1:20

SEZIONE TIPO IN CAMPAGNA

