



TECNISTP a.r.l.
Via Tien An Men n.9 - scala D
41049 Sassuolo (MO)
tel. 0536/803850
fax. 0536/800735
tecne@tecnestp.com

regione
provincia
comune
via
zona urbanistica

EMILIA ROMAGNA
MODENA
SASSUOLO
via EMILIA ROMAGNA-via REGINA PACIS
MOB.A

committente

**FONDAZIONE MULLER
EDECO srl**

progettista

ASCARI ing. VITTORIO
albo ingegneri di Modena n.1092

collaboratori

Arch. Anna Billato, Arch. Chiara Tedeschi,
Arch. Leila Marsili, Ing. Piero Ferrari

intervento

**AUTOPORTO - 3°stralcio - sub.comparto EST
VARIANTE AL P.P.
DI INIZIATIVA PUBBLICA
approvato con Del. G.C. n.20 del 27/02/1995
CON VALENZA DI PUA**

titolo

GAS
aggiornamento del 07/07/2022

tavola


10

scala

1:1000

data
operatore
file

luglio 2022
65
EDECO srl-FOND. MULLER-201923-Autoporto est- Var. piano- Tav. 10 - Planim.n. 226

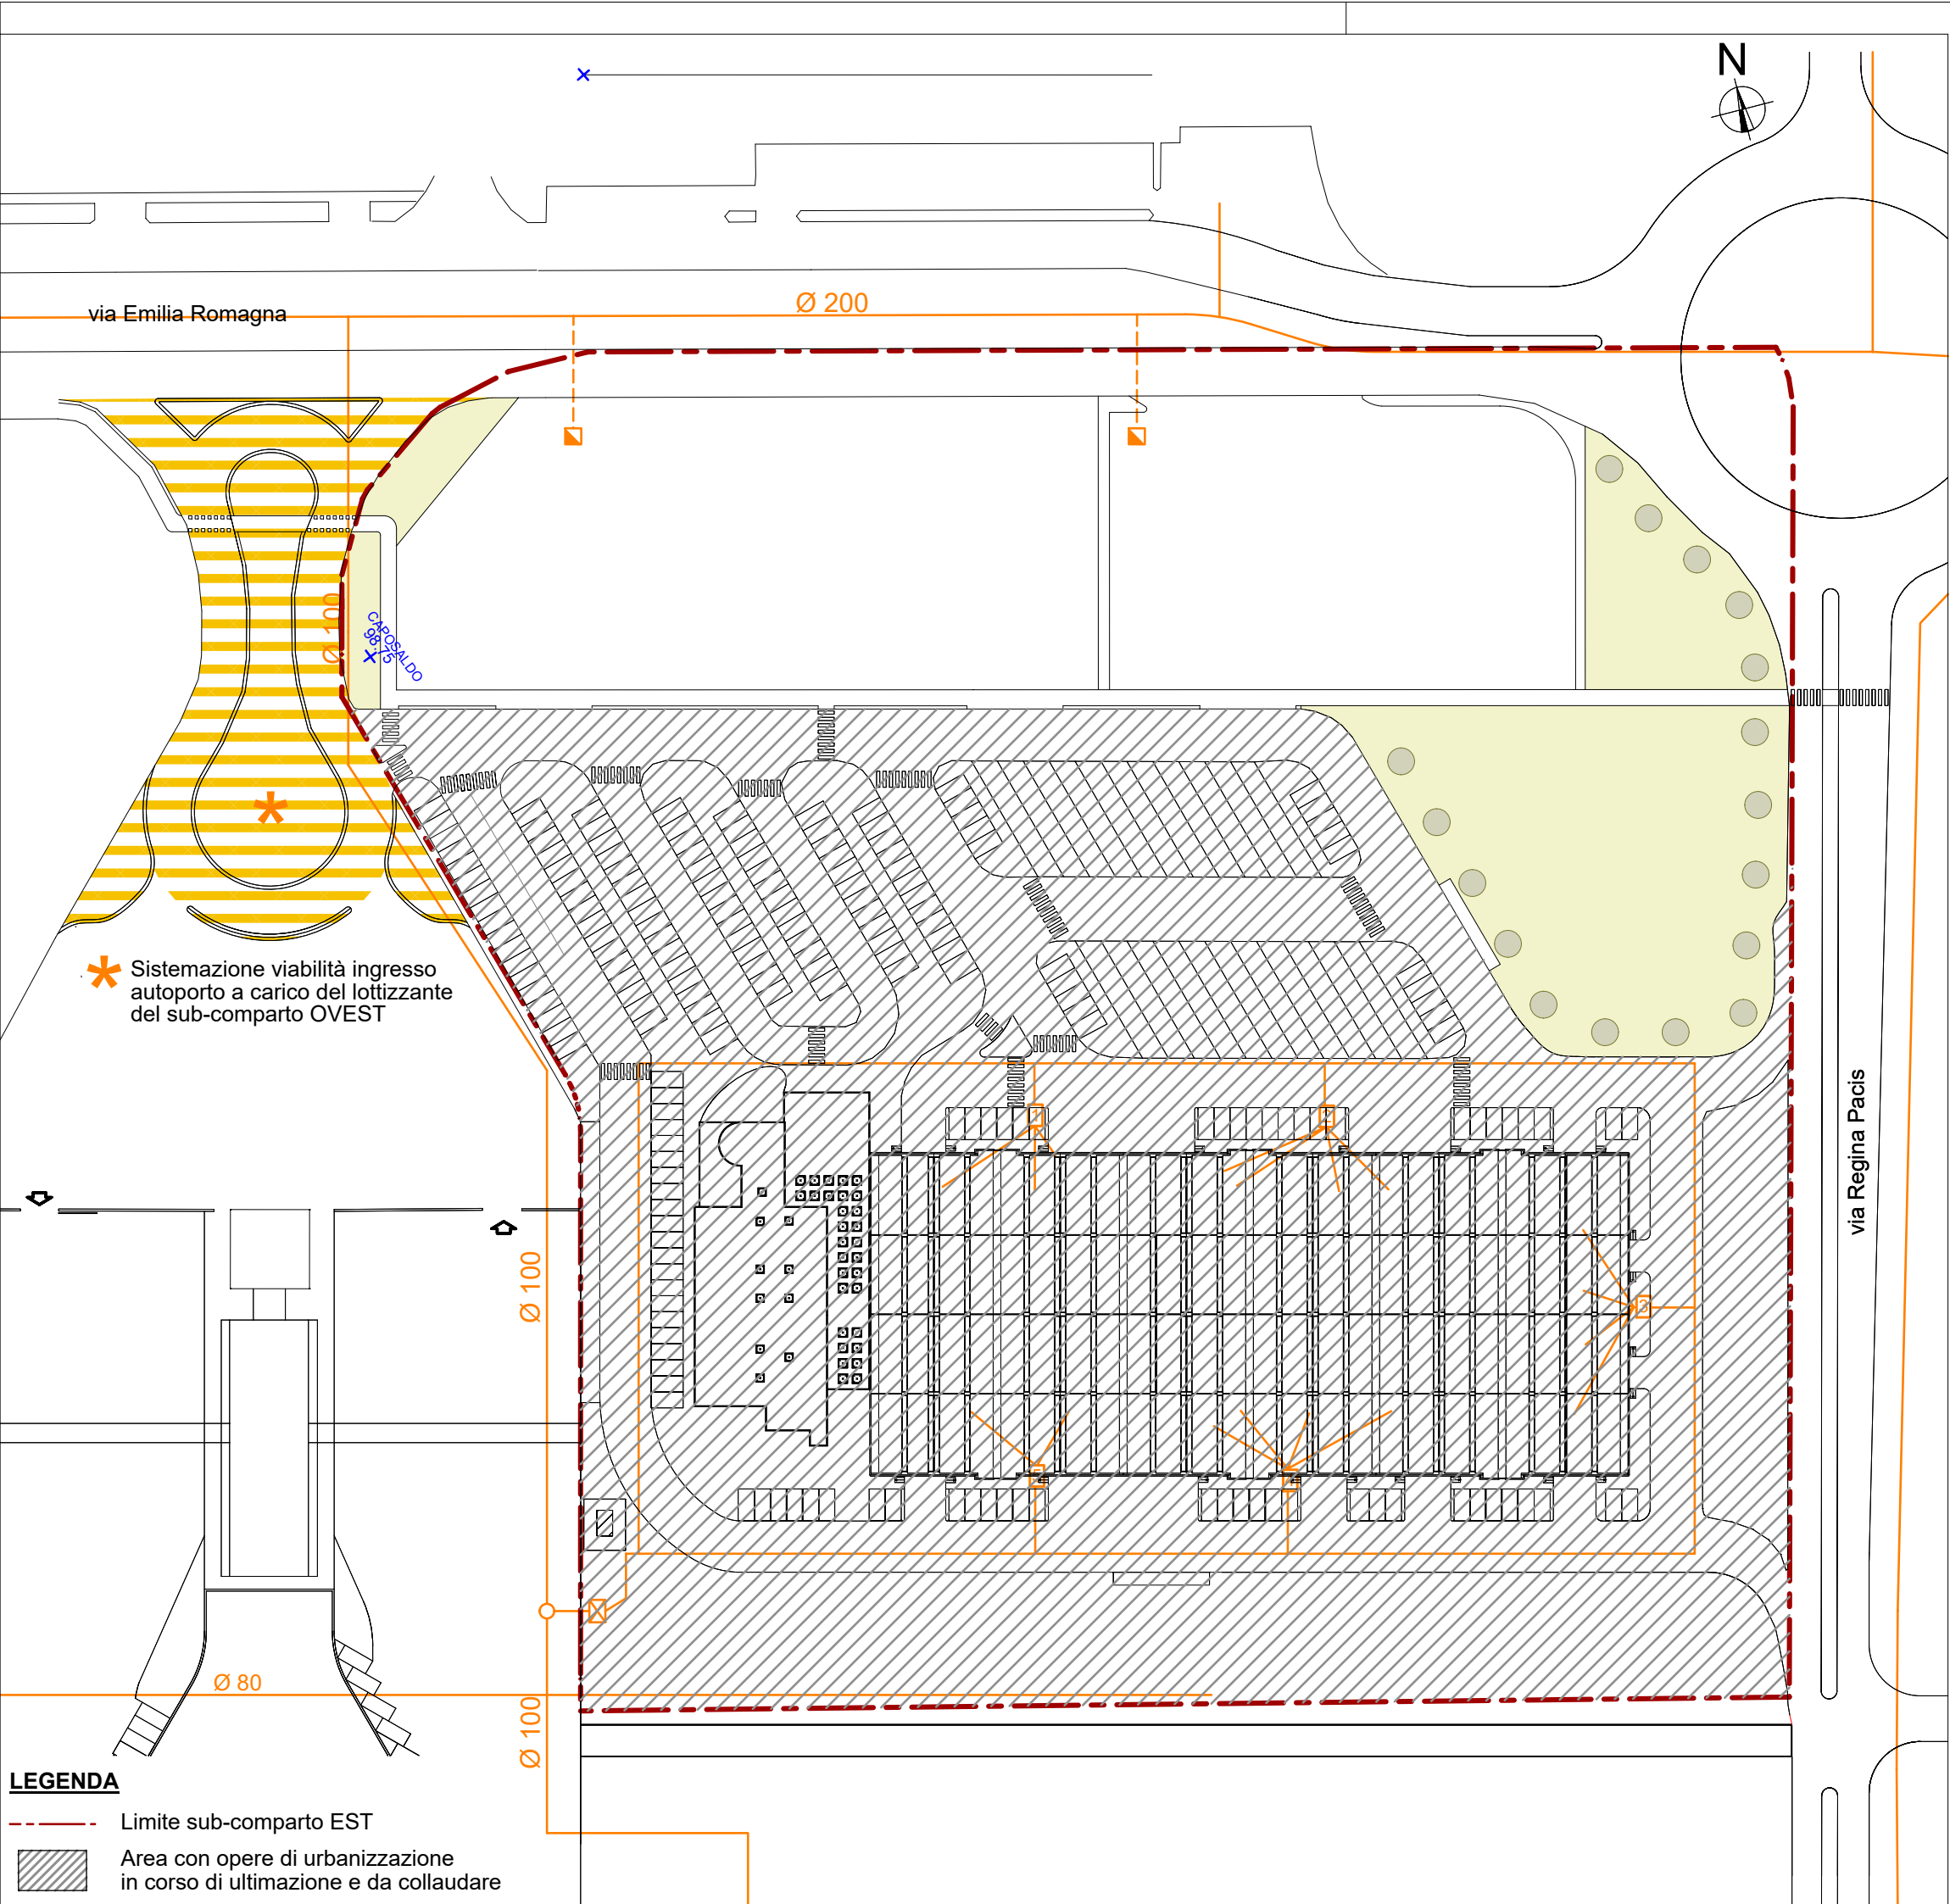

LEGENDA

--- Limite sub-comparto EST

Area con opere di urbanizzazione in corso di ultimazione e da collaudare

LEGENDA RETE GAS

	Gas M.P. esistente
	Allaccio gas (sarà eseguito direttamente da HERA a carico dell'utente all'atto della richiesta di fornitura)

PARTICOLARI ESECUTIVI RETE GAS
scala 1:20

SEZIONE TIPO IN SEDE STRADALE

