



EMILIA ROMAGNA
MODENA
SASSUOLO
VIA EMILIA ROMAGNA
MOB.A

FONDAZIONE MULLER
DALLARI srl
EDECO srl
TRAVEL TRASPORTI srl

ASCARI ing. VITTORIO
albo ingegneri di Modena n.1092

Arch. Anna Billato, Arch. Chiara Tedeschi,
Arch. Leila Marsili, Ing. Piero Ferrari


AUTOPORTO - 3°stralcio
sub-comparto OVEST
PUA DI INIZIATIVA PUBBLICA

FOGNE BIANCHE PARTICOLARI

07

1:1000, 1:20

ottobre 2022
65
DALL'ARI SRL-181832-Variante Autoporto 2018 - Tav. 07 - Planim.n. 457

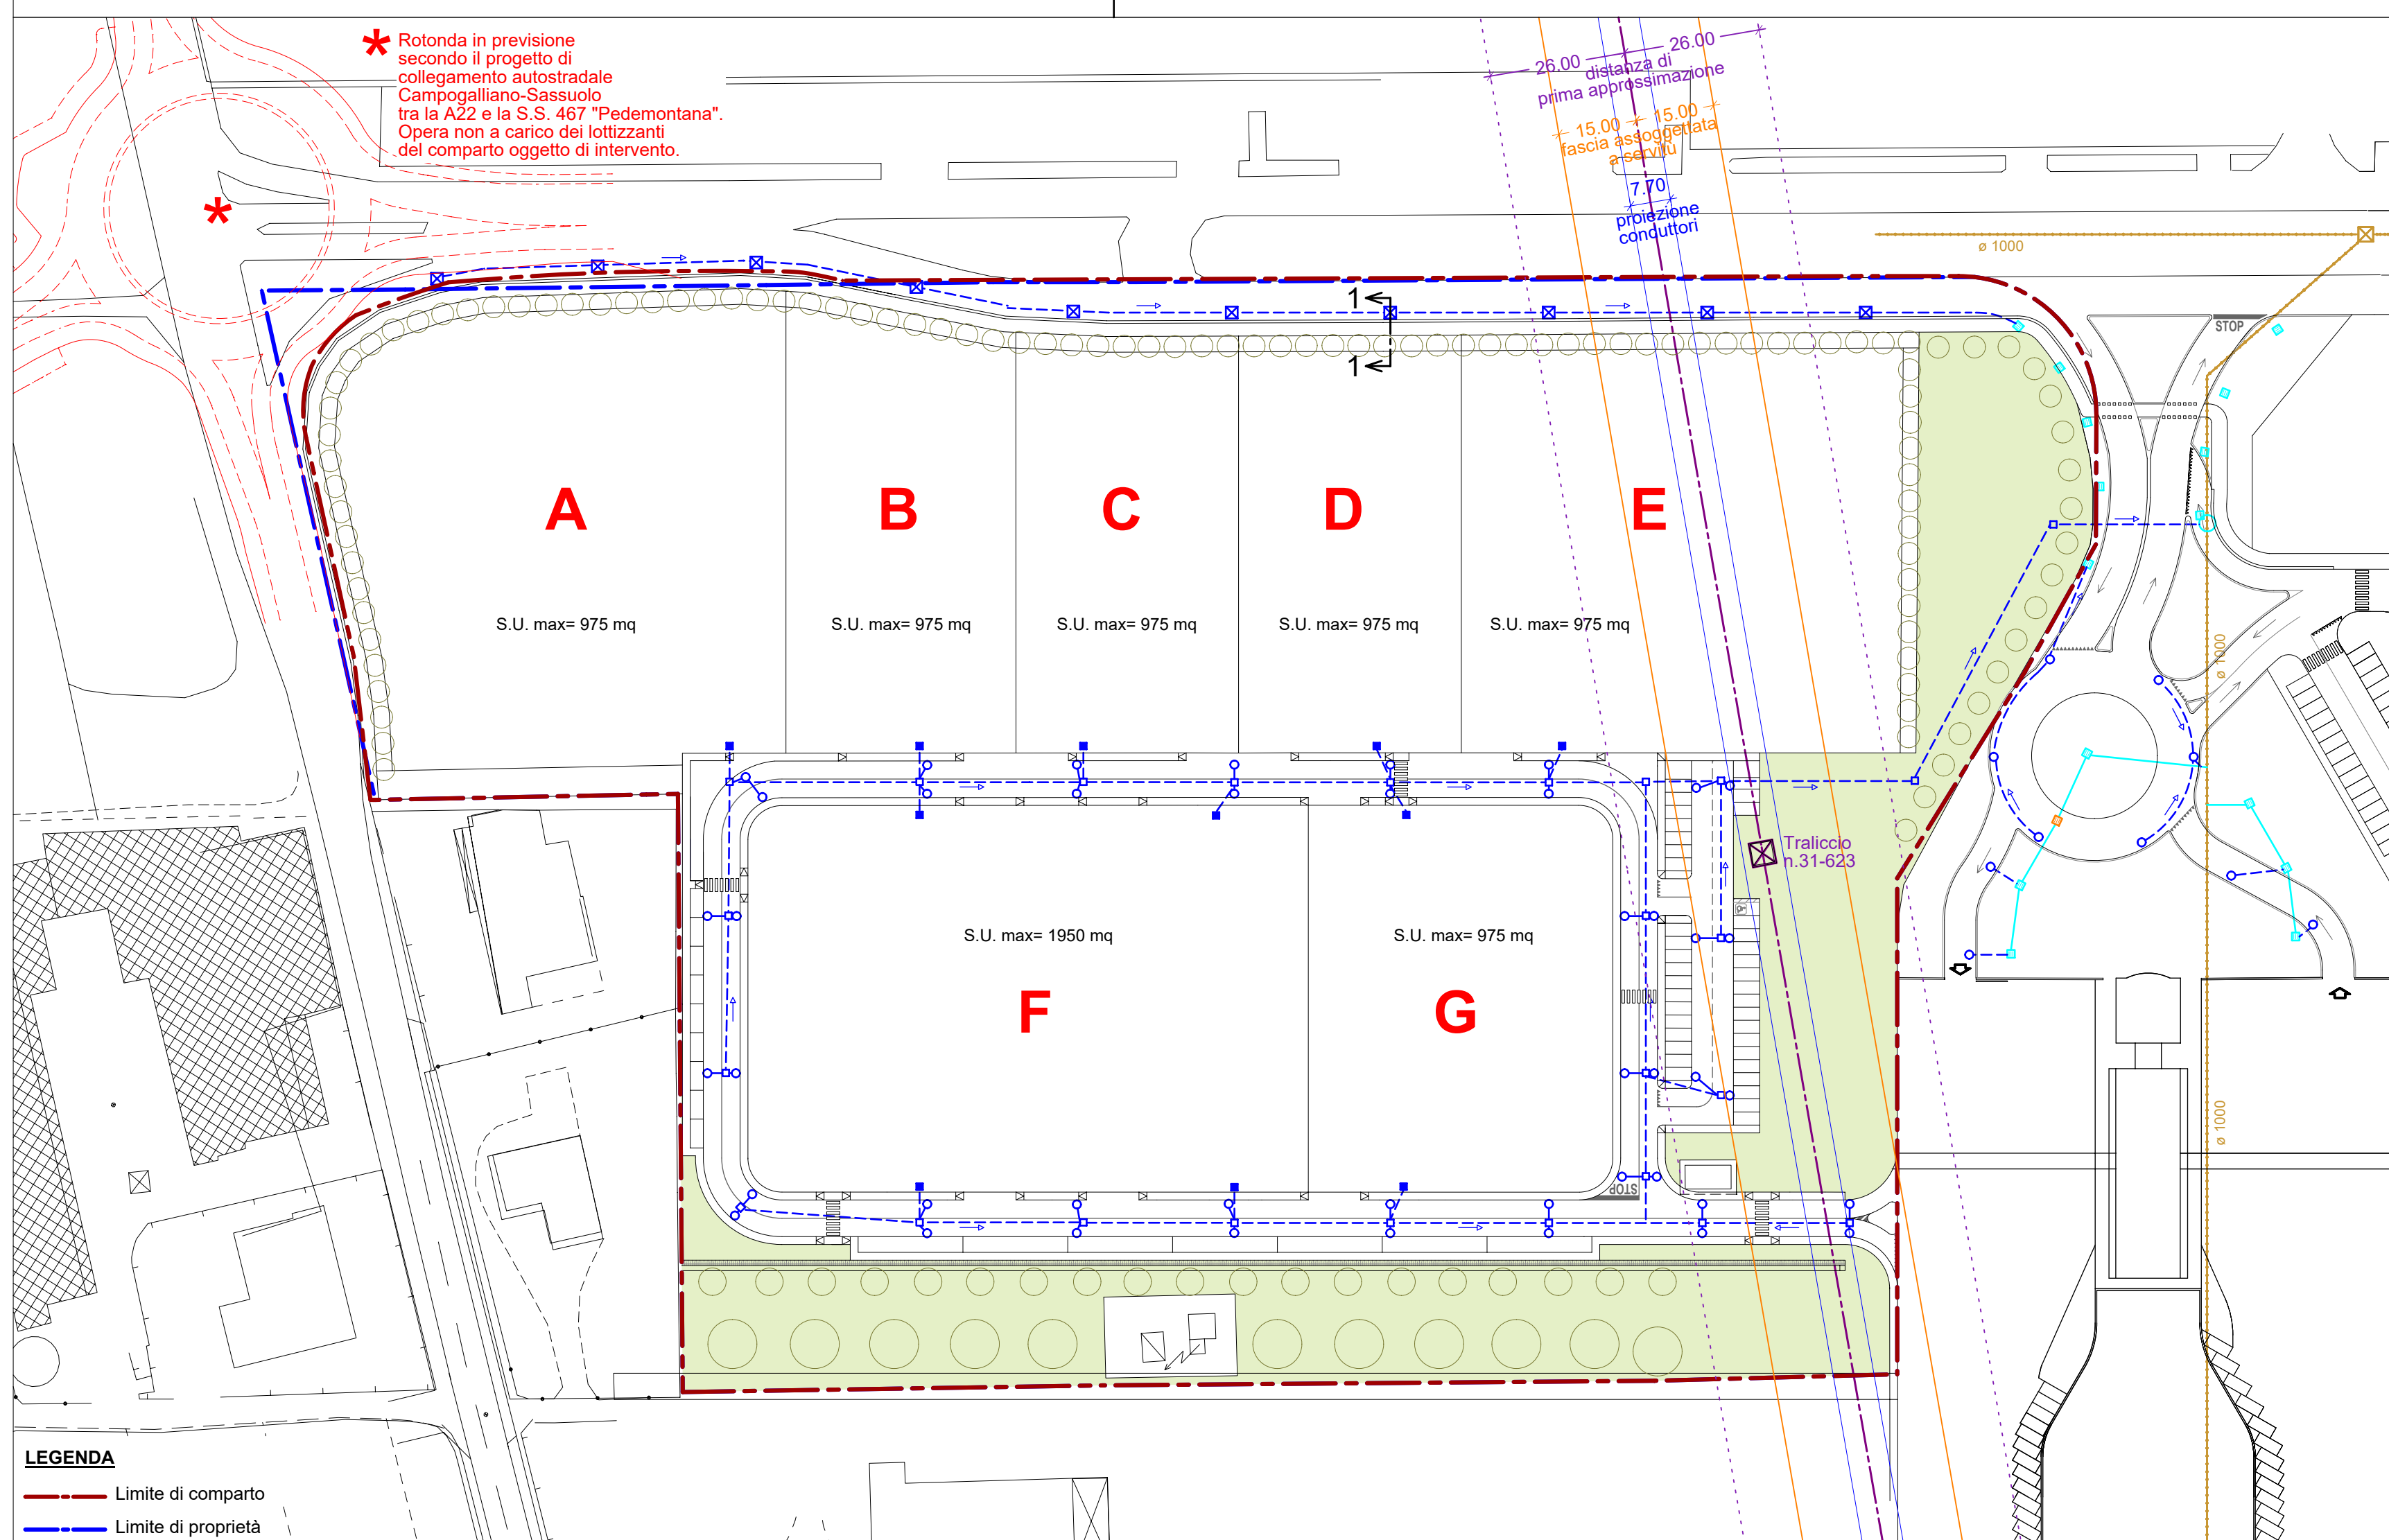

reti esistenti:

- Fognatura MISTA Ø1000
- Rete acque bianche
- Pozzetto
- Caditoia dim. 50x50cm
- Caditoia esistente da eliminare

reti in progetto: **ACQUE BIANCHE**

- Rete acque BIANCHE in PVC SN8 UNI EN 1401
- Pozzetto ispezionabile prefabbricato in CLS, dim. int. 80x80 cm con chiusini in ghisa sferoidale di classe D400 UNI EN 124 con botola circolare diam. min. 600
- Collegamento PVC DE 200 ai lotti della rete acque BIANCHE con pozzetto ispezionabile
- Caditoie stradali - UNI EN 124, dim. 40x40 cm
- Caditoie stradali a griglia combinata lungo Via Emilia Romagna
- Pendenza

PARTICOLARE ESECUTIVO FOGNATURA BIANCA E NERA
scala 1:20

10
13
20
20
15
15
variabile

TAPPETO D'USURA
BINDER
STABILIZZATO
INERTE RICICLATO
SABBIA
TUBO PER FOGNATURA
PVC tipo SN8
conforme UNI EN 1401-99

20 20

PARTICOLARE ESECUTIVO FOGNATURA BIANCA E NERA
scala 1:20

variable

15

15

20 20

MATERIALE DELLO SCAVO

SABBIA

TUBO PER FOGNATURA
PVC tipo SN8
conforme UNI EN 1401-99

PARTICOLARI ESECUTIVI RETE FOGNATURA ACQUE BIANCHE

scala 1:20

**POZZETTO FOGNATURA
BIANCA**

VARIABLE

TUBO IN PVC

TUBO IN PVC

DECANTAZIONE


15 80 15

110

POZZETTO DI RACCOLTA ACQUE
PIOVANE CON CADITOIA SIFONATA
scala 1:20

A diagram of a rectangular frame. The frame has an outer rectangle with a width of 54 (12 + 30 + 12) and a height of 64 (12 + 40 + 12). The inner rectangle has a width of 30 and a height of 40. The frame is shaded gray, and the inner area is white. The dimensions are labeled with arrows: 12, 30, 12 for the width and 12, 40, 12 for the height.

PARTICOLARE CADITOIE STRADALI A GRIGLIA COMBINATA SU VIA EMILIA ROMAGNA

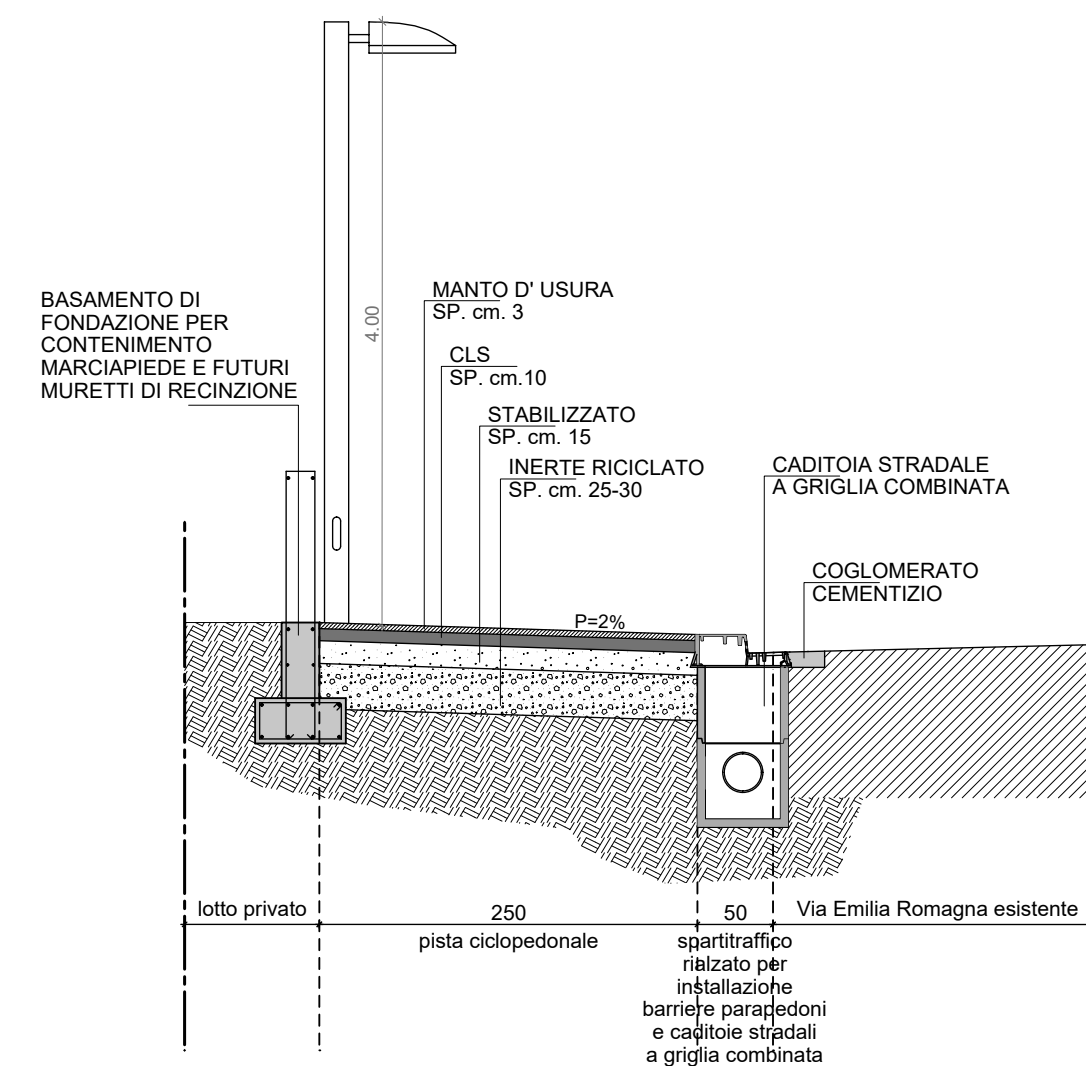

SEZIONE 1
PISTA CICLOPEDONALE
scala 1:50

